
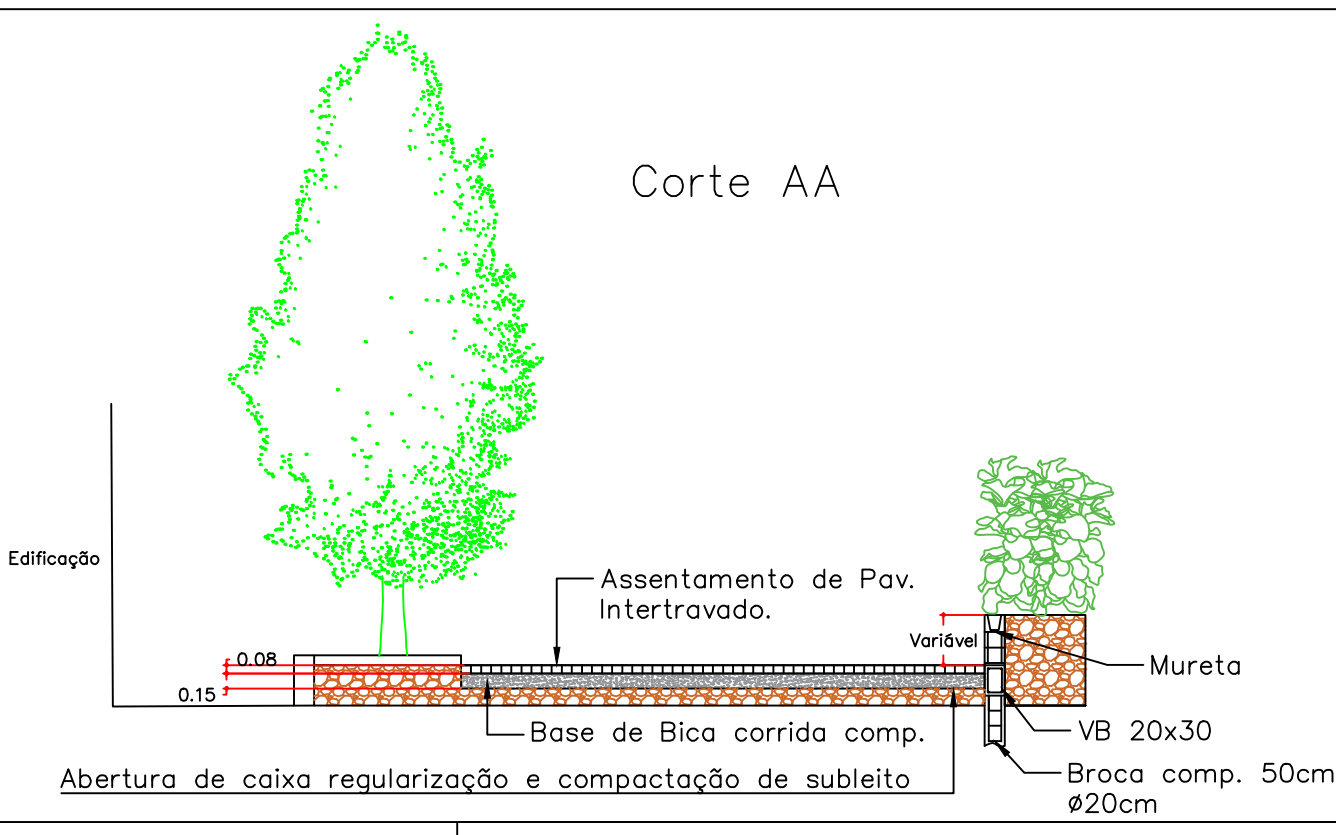
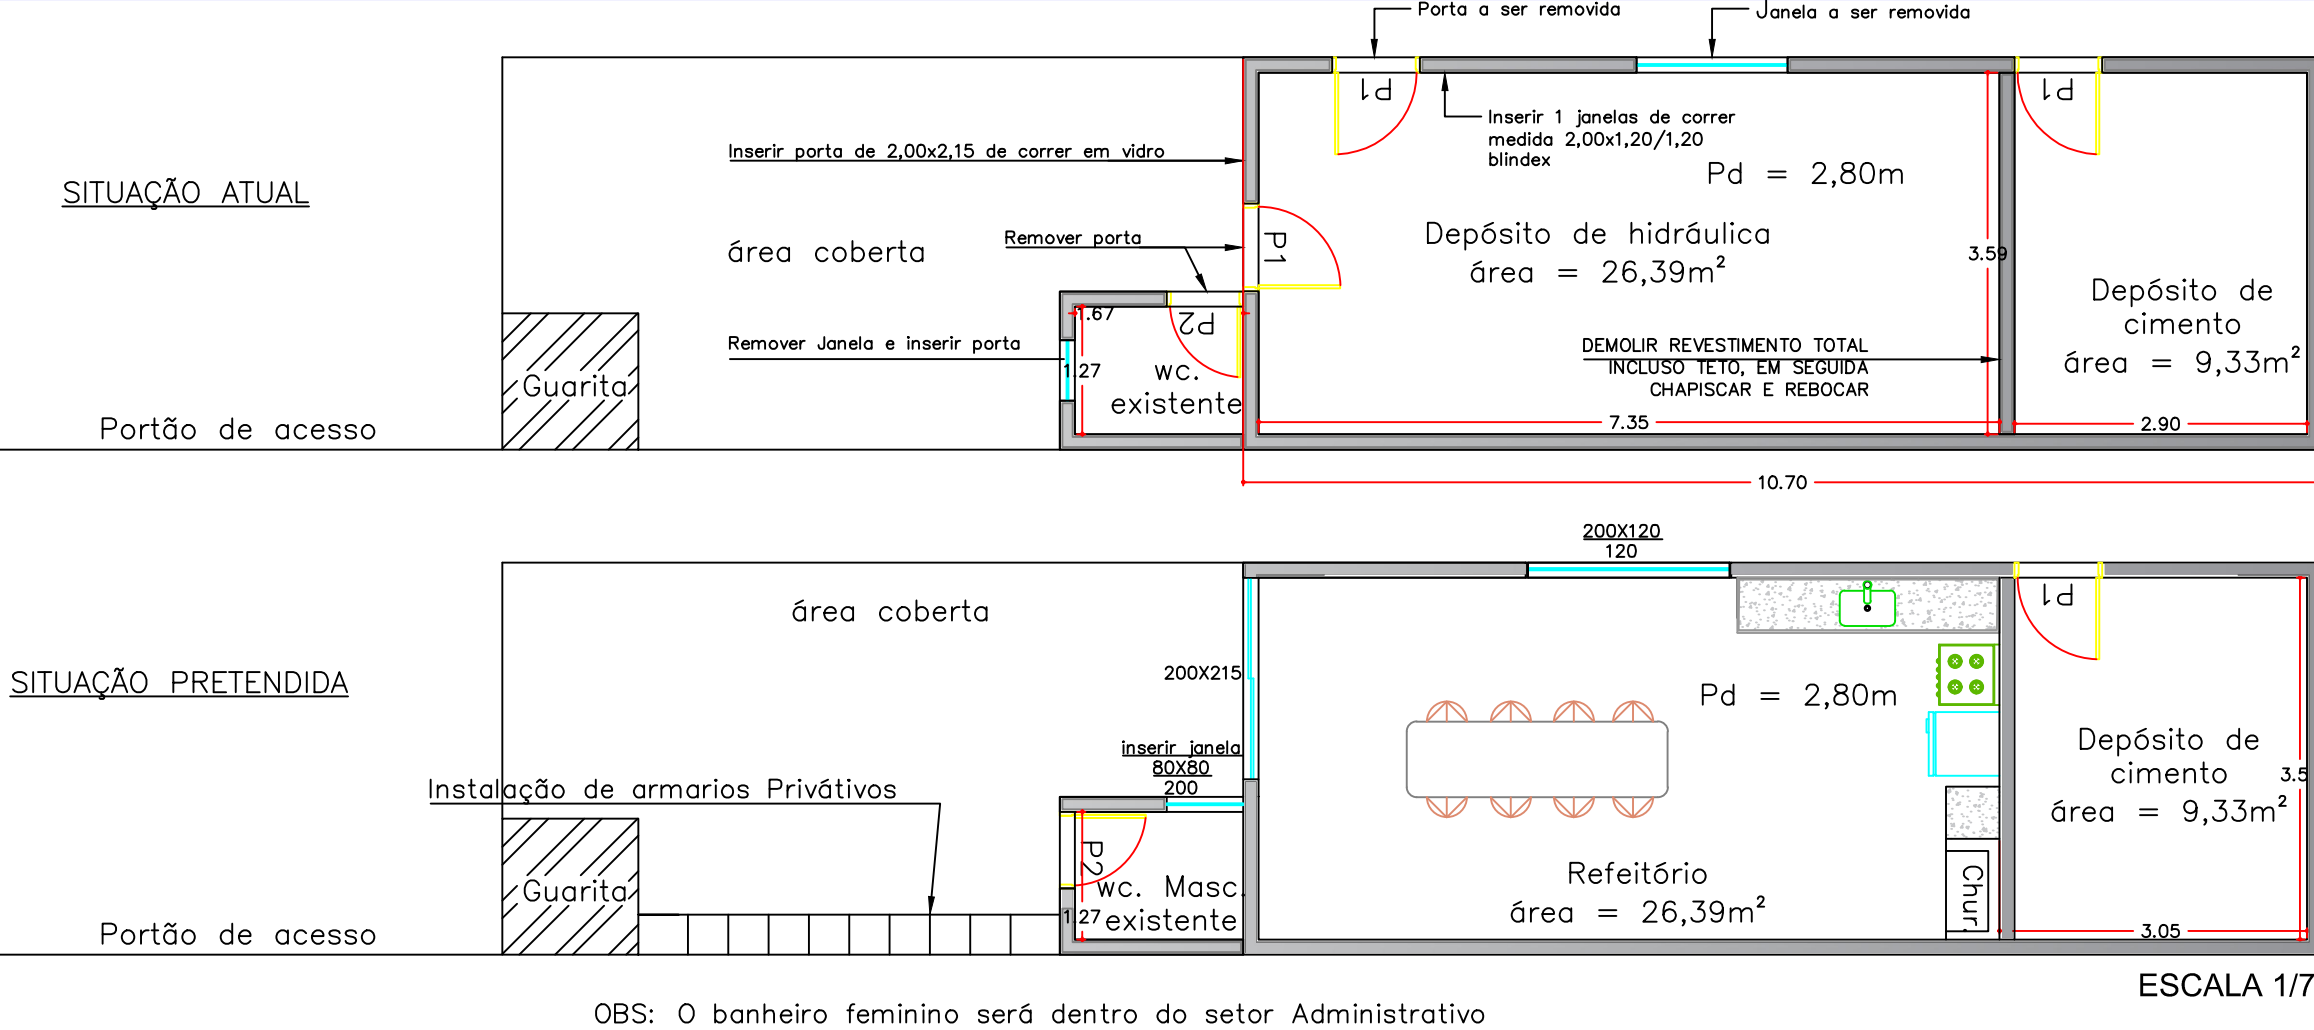


PEDIÁTRIA

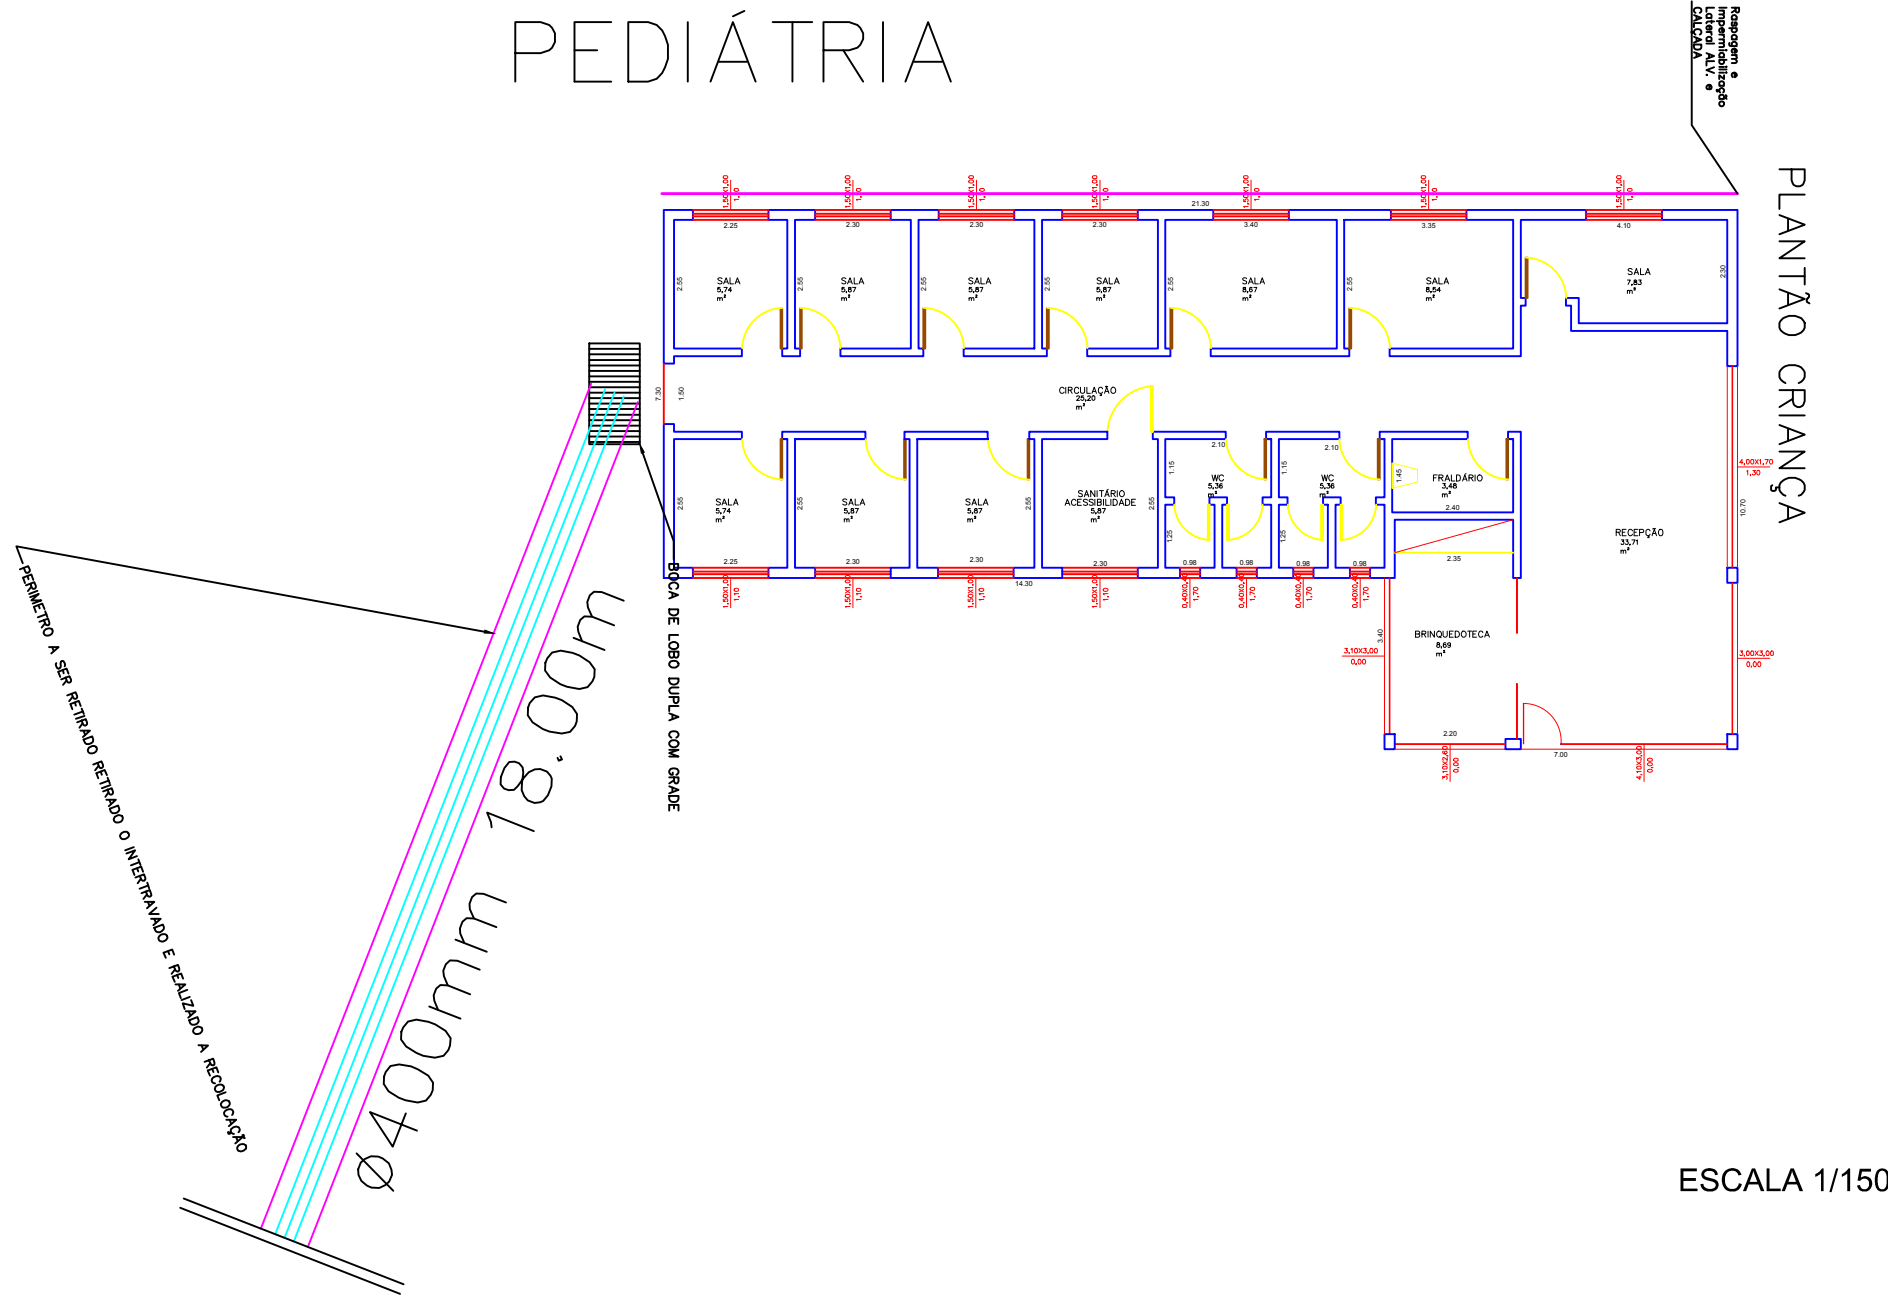

PREFEITURA MUNICIPAL DE RAFARD  
DEPARTAMENTO DE ENGENHARIA

OBRA: PAVIMENTAÇÃO EM INTERTRAVADO, DRENAGEM PLUVIAL, REFORMA  
REFEITÓRIO ALMOXARIFADO E EXECUÇÃO DE SARJETÃO

LOCAL: RUA DOS OPERÁRIOS, RUA ABOLIÇÃO, RUA ÊNIO FORNAZIER, ANTÔNIO  
MARTINS, AVENIDA JOSÉ SOARES DE FARIA  
BAIRROS: CENTRO, JARDIM ANA, CONJUNTO HABITACIONAL LURDES ABEL ,  
RAFARD-SP

PREFEITURA MUNICIPAL DE RAFARD  
PROPRIETÁRIO

| LOCALIZAÇÃO   | Rafard, 17 de junho de 2021  |
|---------------|--|
| VIDE FOLHA 03 | Assinatura Prefeito Municipal  |
|               | Assinatura Resp. Técnico<br>Eng. Ivan Alex da Silva<br>CREA: 5069925551<br>CHEFE DO DEPARTAMENTO DE ENGENHARIA |

| QUADRO DE ÁREA M²   |          |
|---------------------|----------|
| ÁREA DE PAVIMENTO   | 260,00m² |
| EXTENSÃO DE REDE    | 102,40m  |
| ÁREA A SER ADEQUADA | 26,39m²  |