



- TRECHO 1 – R SILVIO ANTONIO PELLEGRINI: 966,13 M²
- TRECHO 2 – R FELÍCIO ALBIEIRO: 1.721,86 M²

ESCALA: 1/1.200

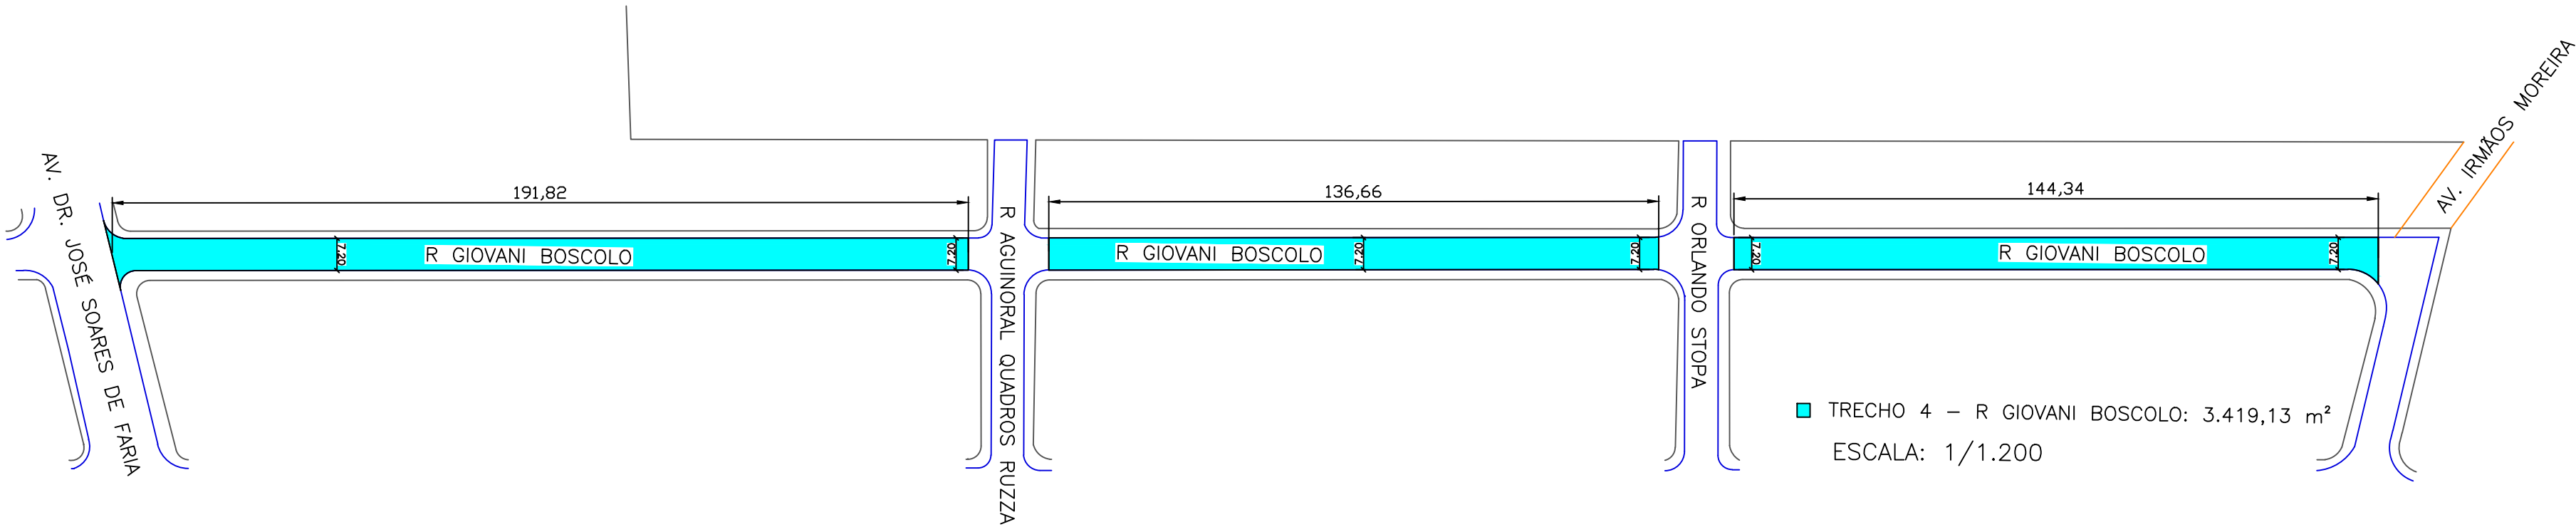


- TRECHO 4 – R GIOVANI BOSCOLO: 3.419,13 m²
- ESCALA: 1/1.200

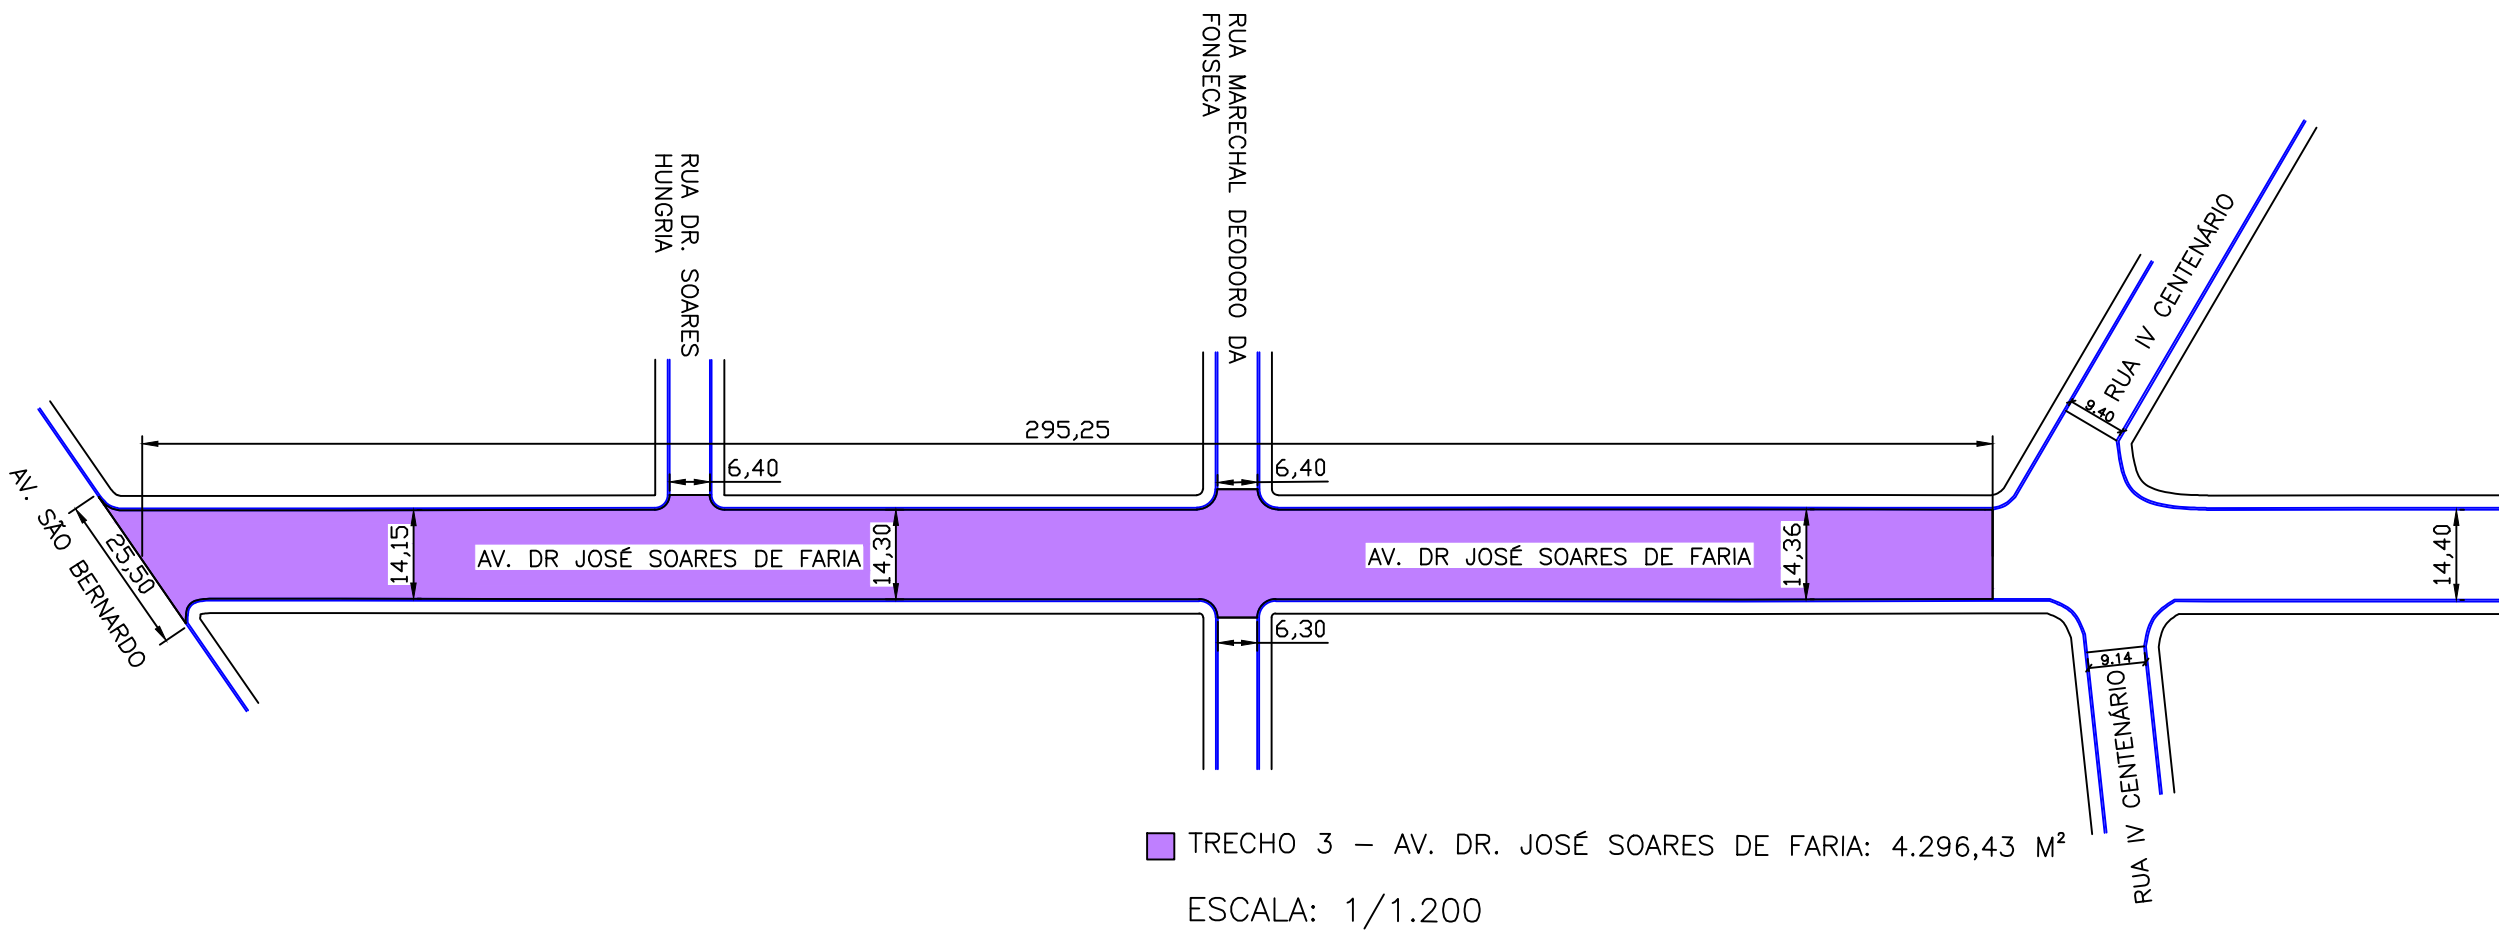

- TRECHO 3 – AV. DR. JOSÉ SOARES DE FARIA: 4.296,43 M²
- ESCALA: 1/1.200

NOTAS: NÃO PAVIMENTAR AS BOCAS DE PV, BEM COMO AS TAMPAS DE REGISTROS DE REDE DE ÁGUA POTÁVEL.

DETALHE DO RECAPEAMENTO

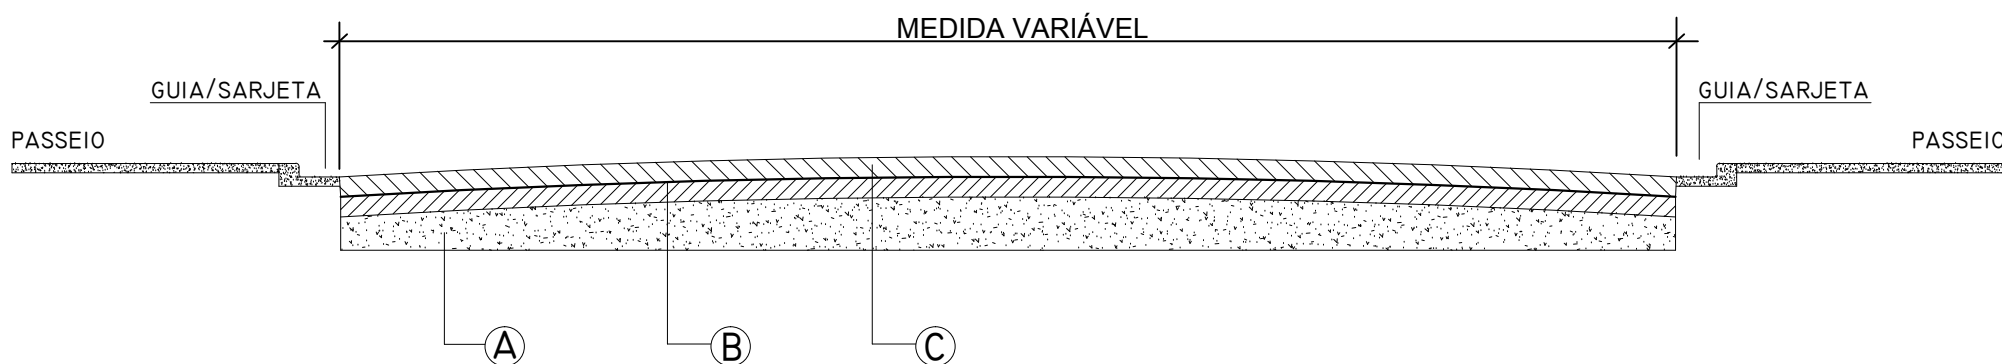

ÁREAS DE RECAPEAMENTO ASFÁLTICO

TRECHO 1 - RUA SILVIO ANTONIO PELLEGRINI
ÁREA DE RECAPE: 966,13 m²

TRECHO 2 - RUA FELÍCIO ALBIEIRO
ÁREA DE RECAPE: 1.721,86 m²

TRECHO 3 - AV. DR. JOSÉ SOARES DE FARIA
ÁREA DE RECAPE: 4.296,43 m²

TRECHO 4 - RUA GIOVANI BOSCOLO
ÁREA DE RECAPE: 3.419,13 m²

ÁREA TOTAL DE RECAPE: 10.403,55 m²

PREFEITURA MUNICIPAL DE RAFARD DEPARTAMENTO DE ENGENHARIA

FOLHA
01/02

OBRA: RECAPEAMENTO ASFÁLTICO

LOCAL: TRECHOS DAS RUAS SILVIO ANTONIO PELLEGRINI, RUA FELÍCIO ALBIEIRO,
AV. DR. JOSÉ SOARES DE FARIA E RUA GIOVANI BOSCOLO, RAFARD-SP.

PREFEITURA MUNICIPAL DE RAFARD
PROPRIETÁRIO

LOCAÇÃO DO RECAPE

Rafard, 03 de Novembro de 2016

VIDE PLANTA DE LOCALIZAÇÃO

Assinatura Prefeito Municipal
Antonio Cesar Rodrigues Moreira

Assinatura Resp. Técnico
Arq. Jéssica Belchior Castello
CAU A71416-0
DEPARTAMENTO DE ENGENHARIA

QUADRO DE ÁREA M²

ÁREA TOTAL DE RECAPEAMENTO ASFÁLTICO 10.403,55

Chefe do Departamento de Engenharia
Engº. Alécio Polo
CREA: 060059609-2

