


Estacionamento da Raízen

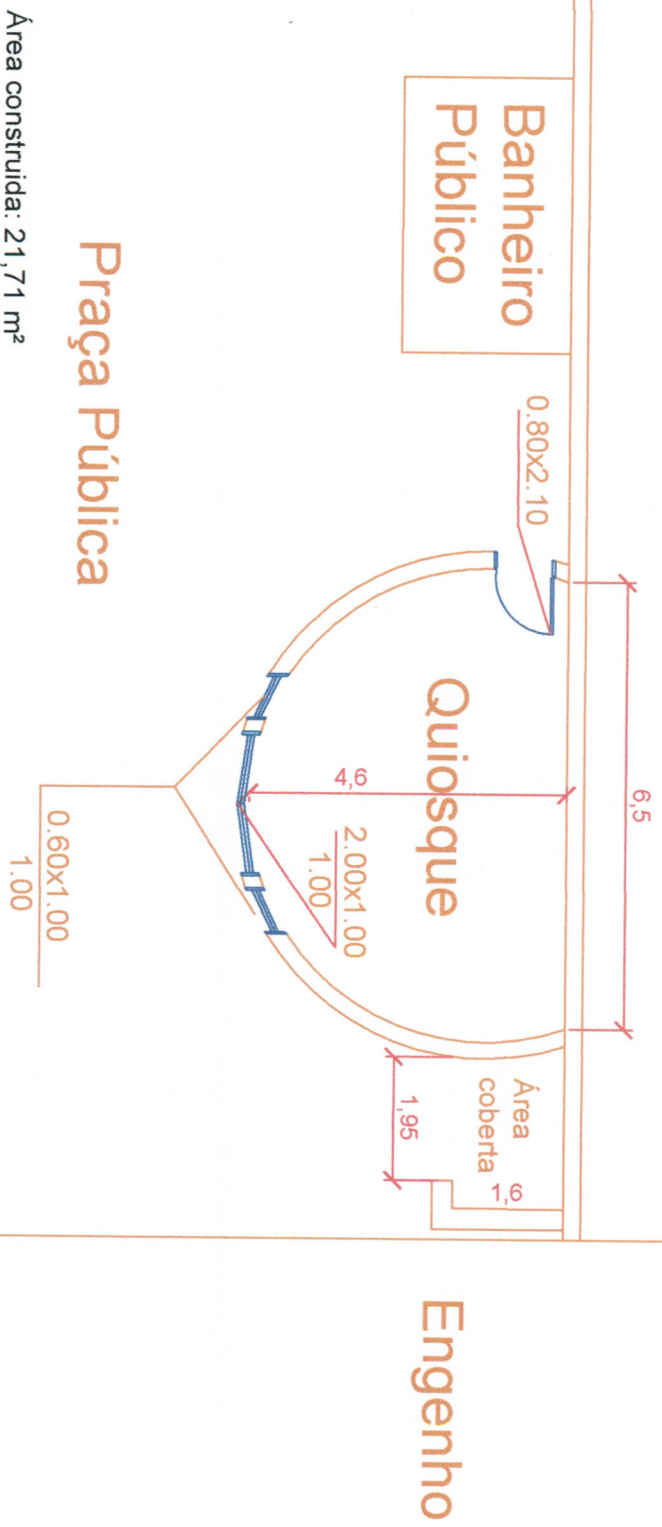

Área construída: 21,71 m²

Praça Pública

Banheiro Público

0.80x2.10

Quiosque

4,6

2.00x1.00

1.00

Área coberta

1,95

6,5

0.60x1.00

1.00

Engenho

Planta Baixa Quiosque

Obra: Quiosque

Proprietário: Prefeitura do Município de Rafard

DATA:

24/02/2013

LOCAL: AV. São Bernardo / Praça da Emancipação

BAIRRO: Centro - Rafard

Alécio Polo Eng. Civil CREA 060059609-2

DESENHISTA: Ivan Alex da Silva