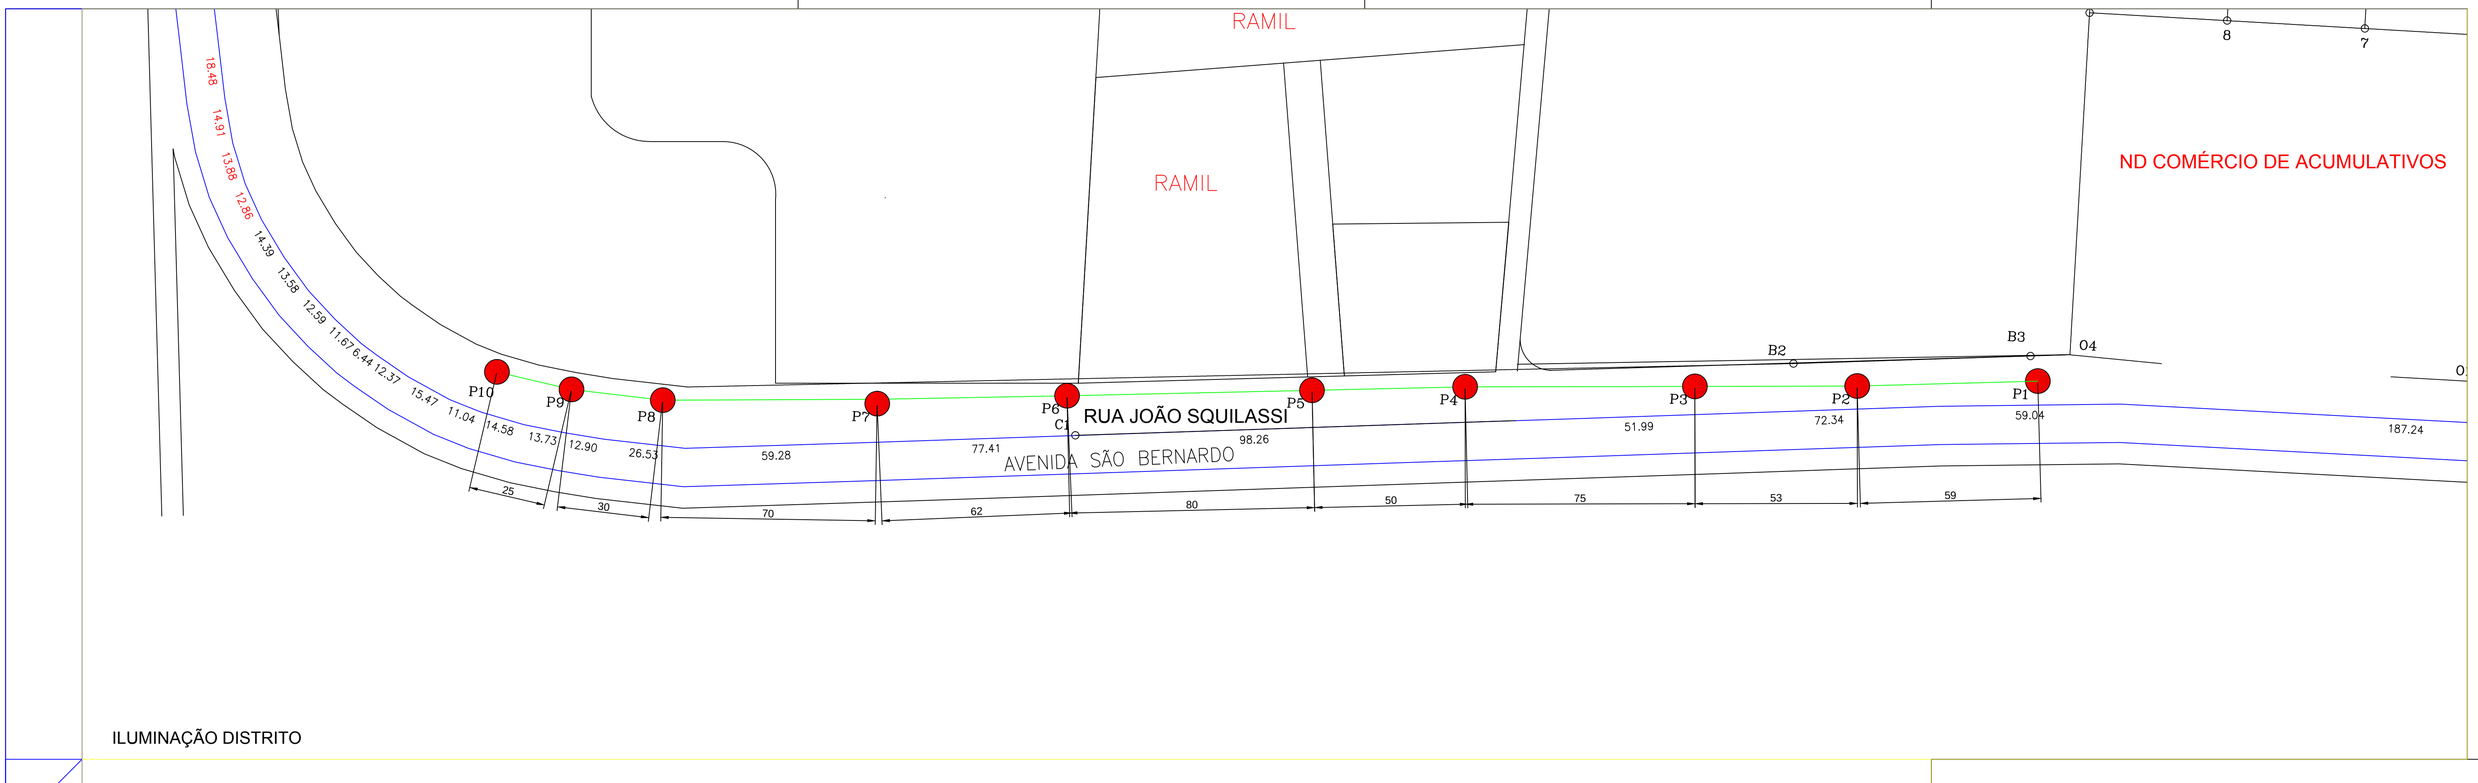

ILUMINAÇÃO DISTRITO

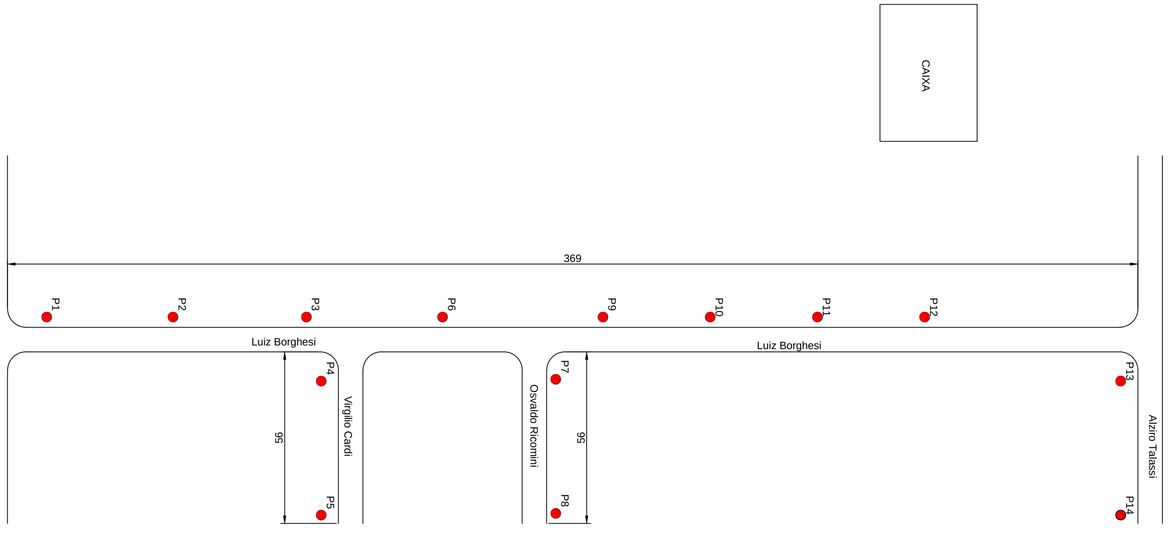

ILUMINAÇÃO POPULAR

PREFEITURA MUNICIPAL DE RAFARD DEPARTAMENTO DE ENGENHARIA	FOLHA 1/2

CROQUI DE ILUMINAÇÃO PUBLICA

LOCAL: BAIRRO POPULAR E DISTRITO INDUSTRIAL, RUAS ALZIRO TALASSI, LUIZ BORGUESI, OSVALDO RICOMINI, VIRGILIO CARDI E JOÃO SQUILASSI, RAFARD-SP

PREFEITURA MUNICIPAL DE RAFARD
PROPRIETÁRIO

ESCALA: 1:1000

LOCAÇÃO DA OBRA	Rafard, 17 de abril de 2019
VIDE FOLHA 2	Assinatura Prefeito Municipal
	Assinatura. Autor do Projeto Engº. IVAN ALEX DA SILVA CREA: 5069925551

LEGENDA